


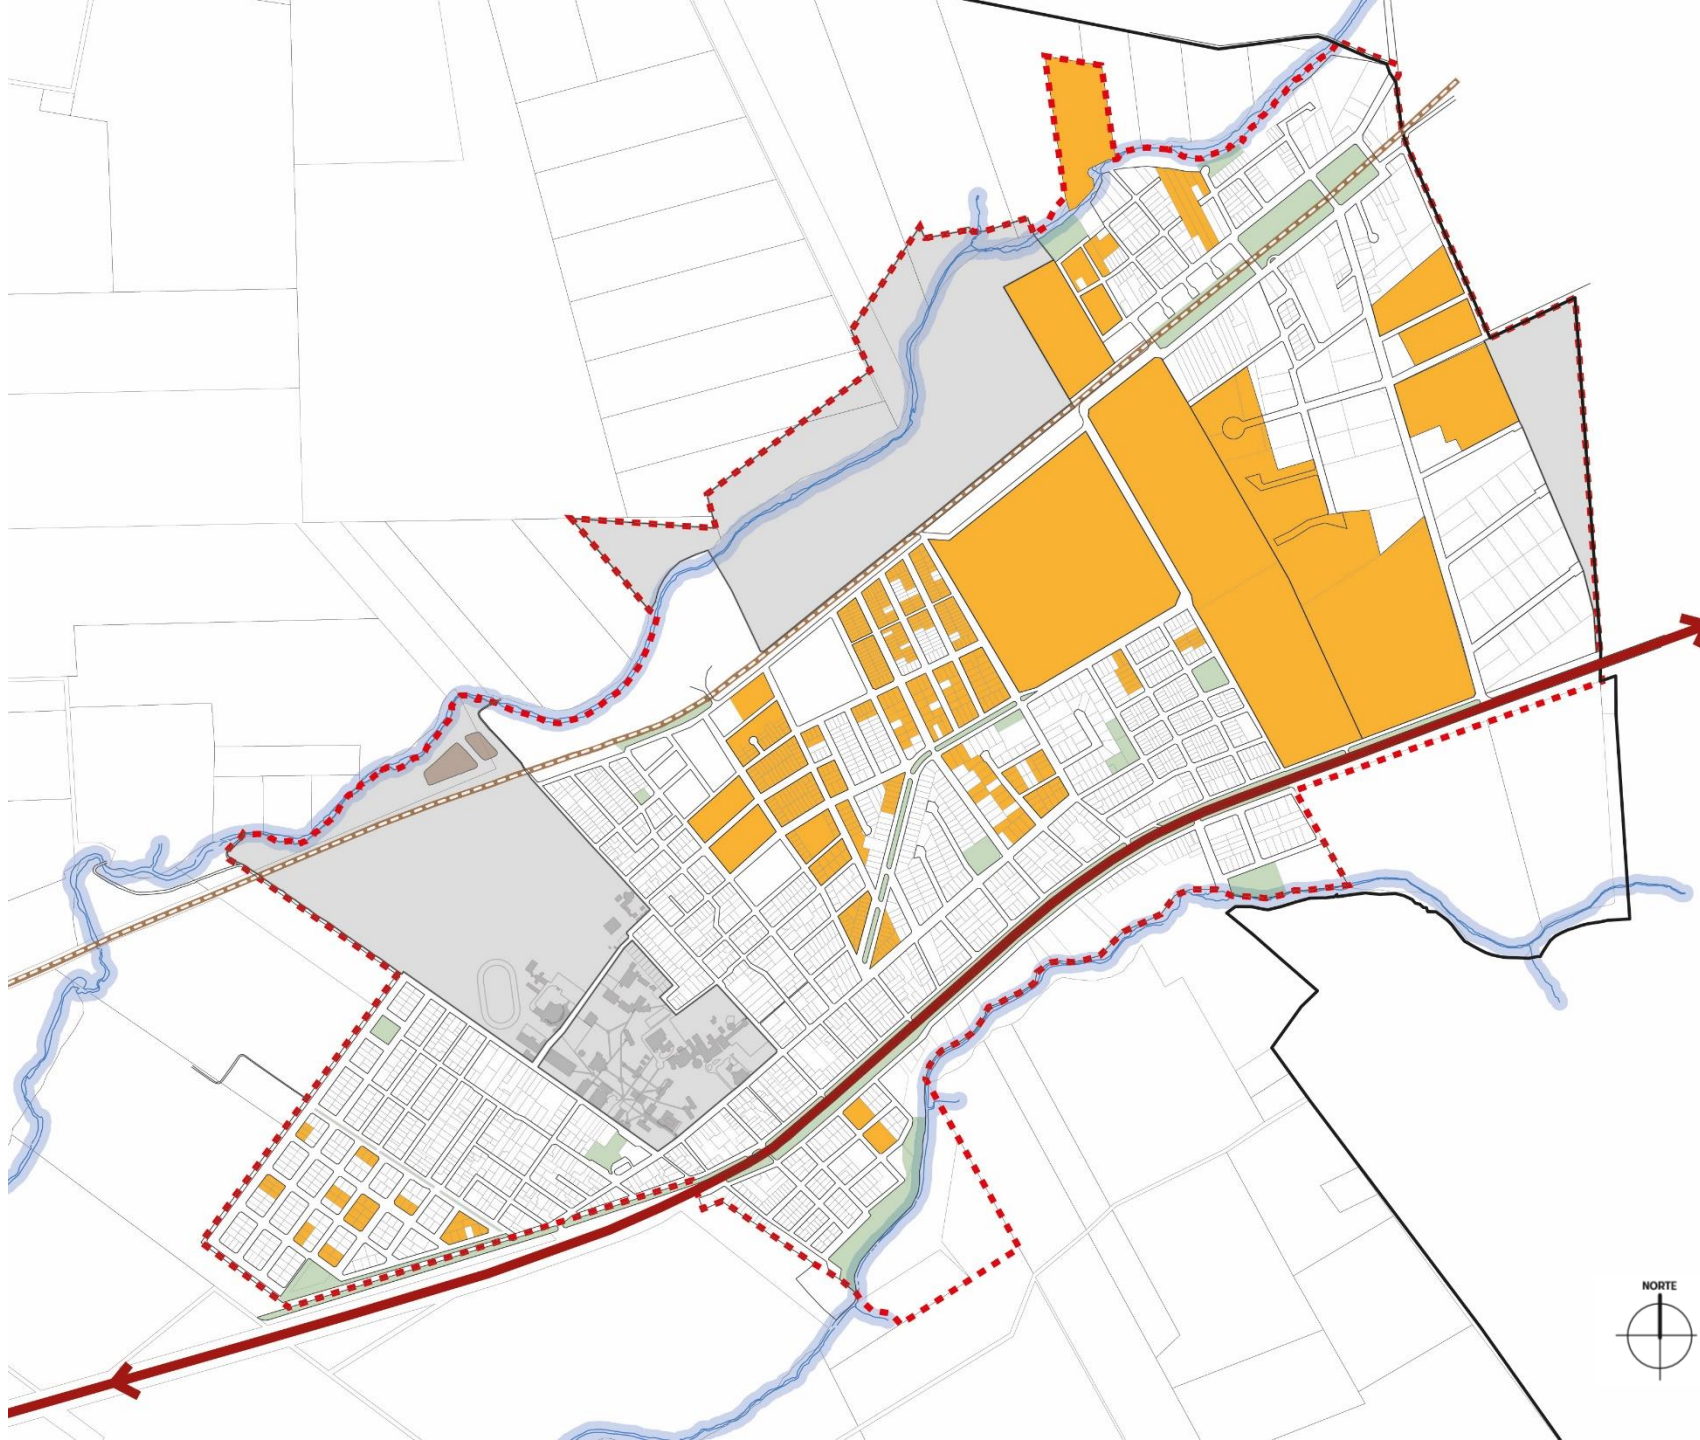

VACIOS URBANOS TOTAL: 135 Ha.

VACIOS SIN TRAZADO : 102 Ha.
VACIOS CON TRAZADOS: 14 Ha.
(manzanas totalmente vacías)

MANZANAS CON ¼ DE VACIOS : 19 Ha.
(manzanas con edificaciones)

ÁREA URBANA TOTAL: 636 Ha.

